

Eco MUNITI'


by



Casa *21*




Indoor & outdoor nel **21** secolo

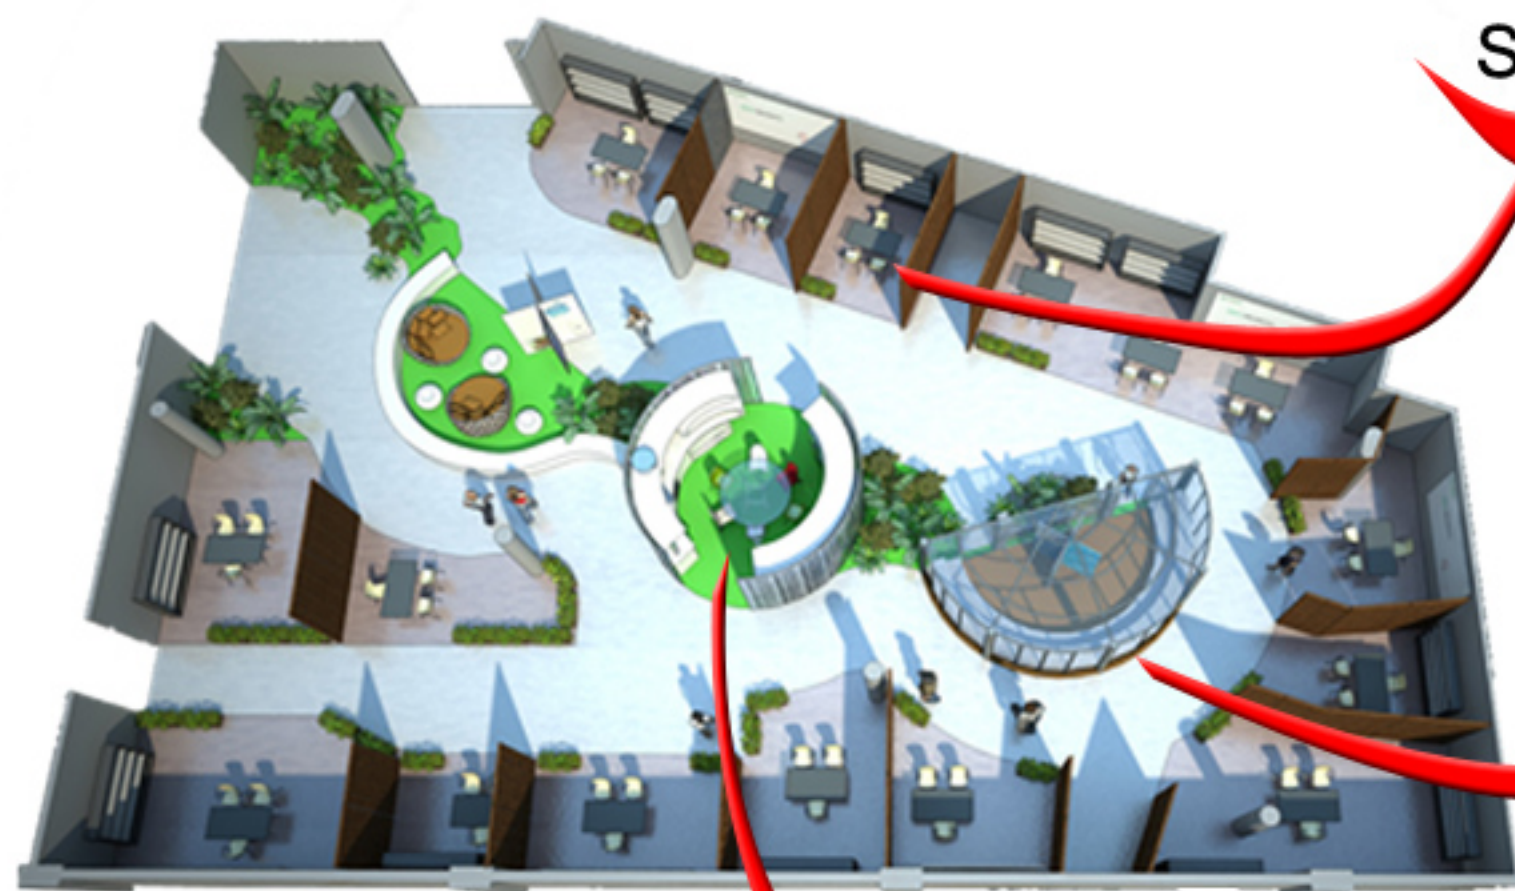

Stand Espositori

Percorso video sensoriale

Spazio Interior

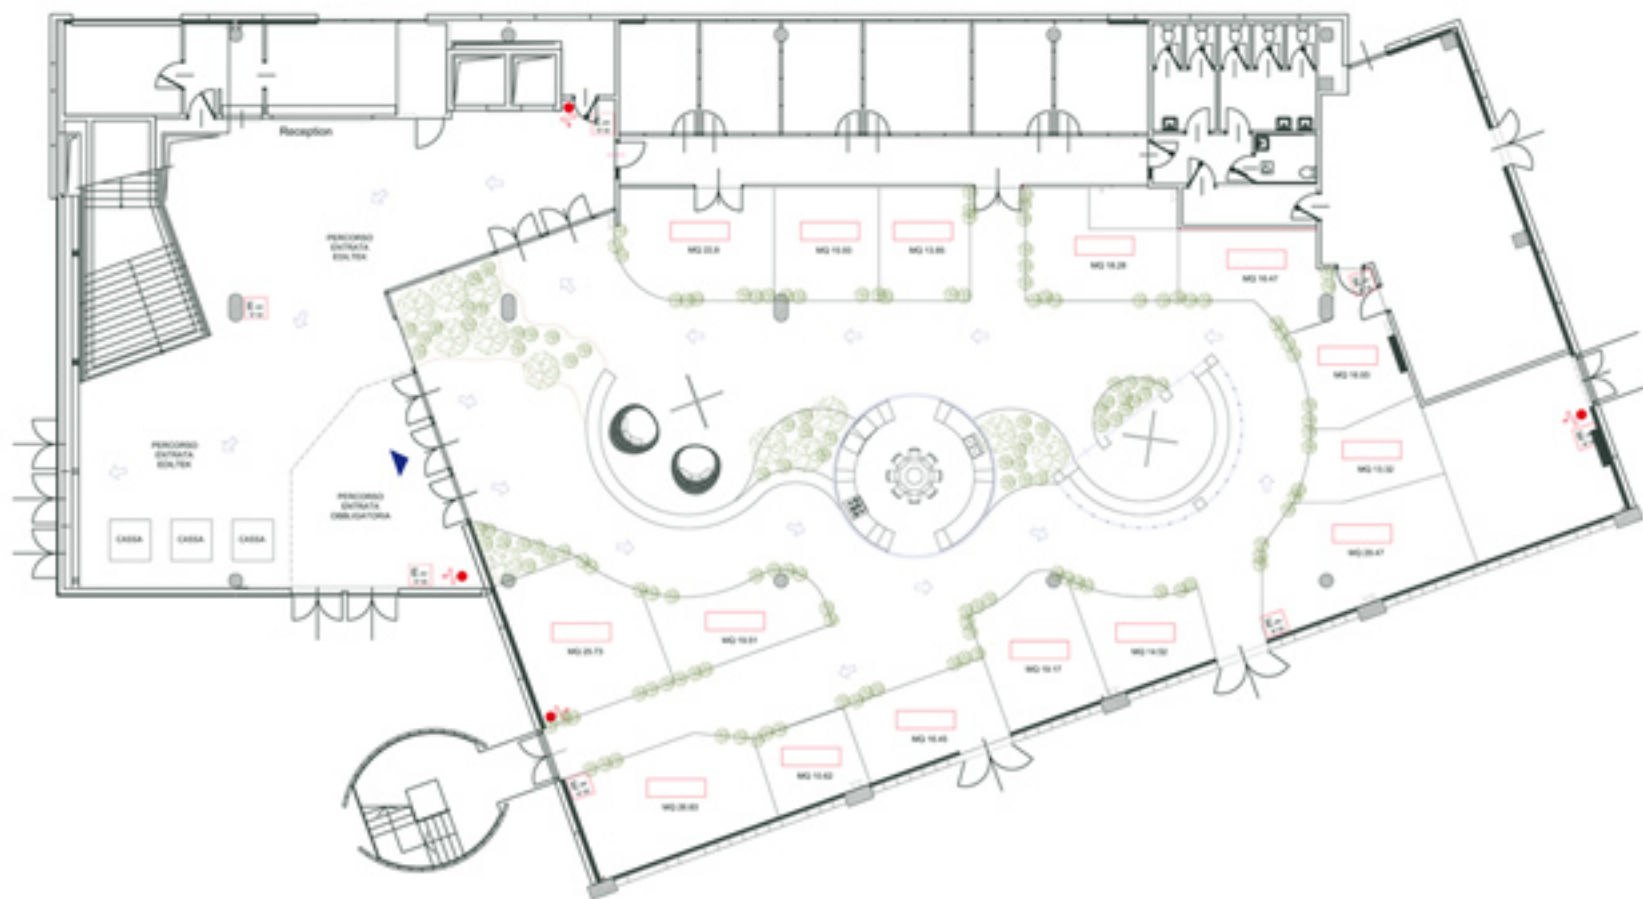

EcoMUNITI by CASA 21
INDOOR E OUTDOOR NEL 21° SECOLO

	architetti	simone seddio patrizia ferrarini paolo galacchi francesco guzzio		
	VIA San Michele 4 - 21052 Busto Arsizio (VA) TEL. 0331.861711 FAX. 0331.861710 E-MAIL: info@pi-greco.com			
TITOLO	NO. 1	SCALA 1:5	NO. 1	PROGETTISTA
PIANTA ALLESTIMENTO E RETRATURE		DATA	GIUGNO 2011	
CLIENTE	EDILTEK 2011 - Sala Dell'Acqua - EcoMUNITI by CASA21			

Un' esposizione che tocca le tematiche di innovazioni ambientali. L'uomo è in continuo movimento, l'uomo vive sempre di più al di fuori dello spazio casa, l'ambiente urbano e i luoghi pubblici nella comunità fanno sempre più parte della relazione esistenziale del singolo.



area espositiva



tecnologia
+
sostenibilità
=
benessere e qualità del vivere



EcoMUNITI by CASA 21
INDOOR E OUTDOOR NEL 21° SECOLO





